

GEFORINNO Bt.
8265 Hegymagas, Petőfi u. 43.
Munka száma: 152/2019


ÉRKEZETT 2019 AUG 05.
8/853 / 19

Balatonhenye
belterület
Adatszolg. ikt. sz.: 2/1158/2019

VÁLTOZÁSI VÁZRAJZ

a 91, 140 helyrajzi számú földrészletek határrendezéséről

Méretarány: 1:500

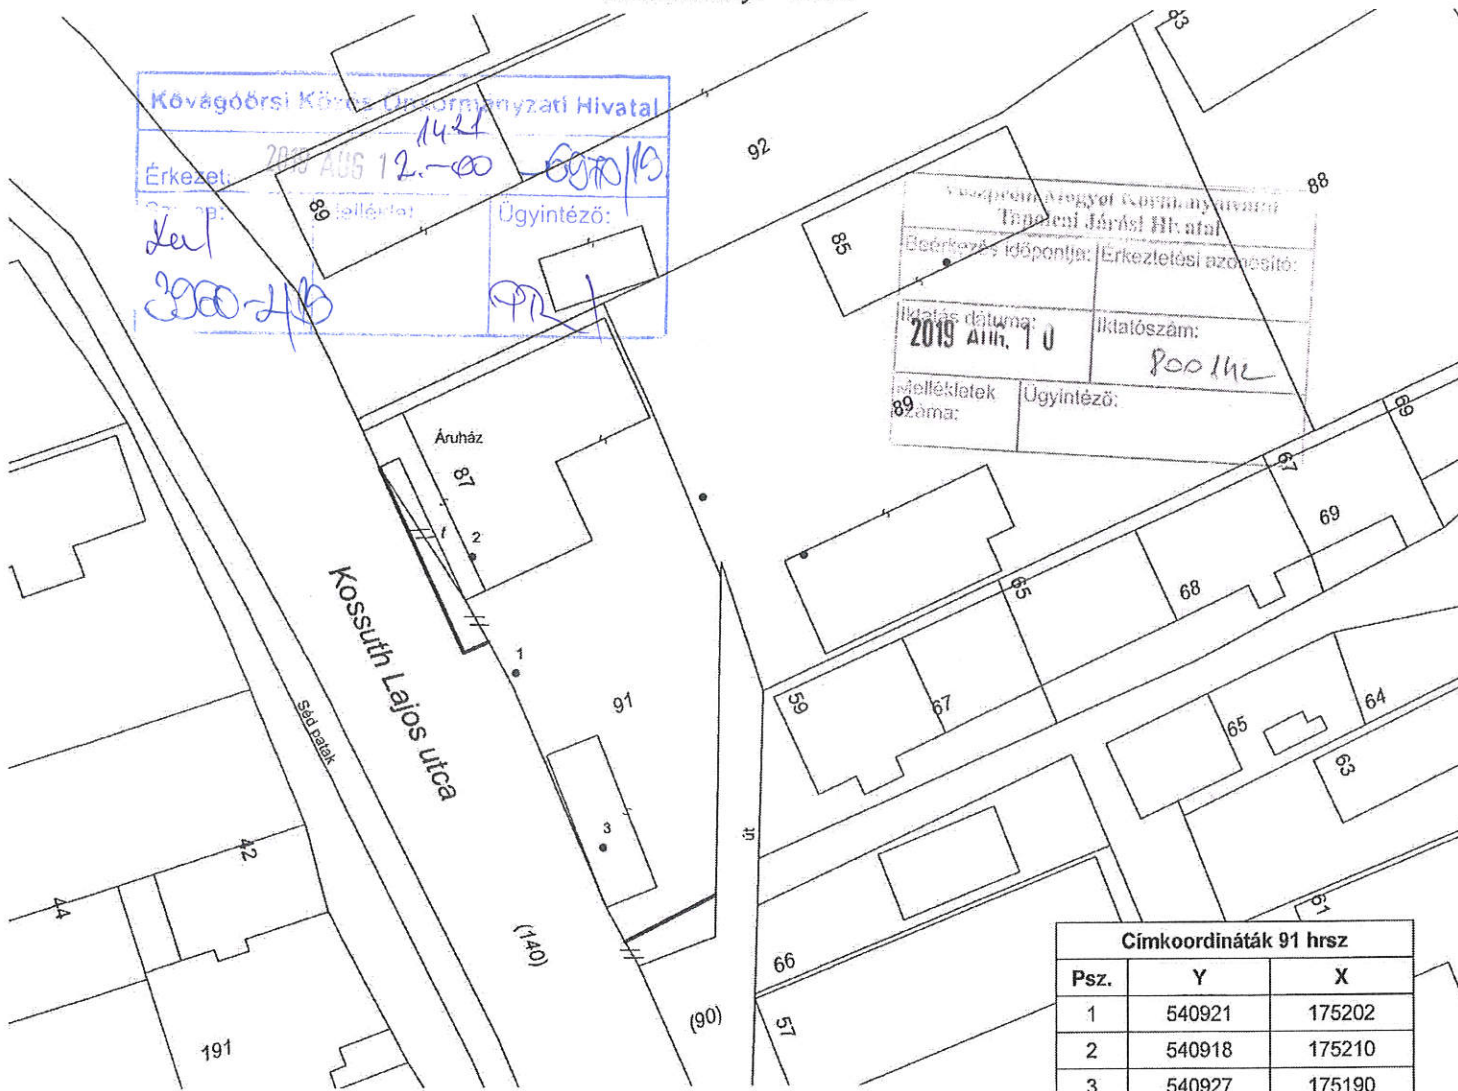

Psz.	Y	X
1	540921	175202
2	540918	175210
3	540927	175190

Változás előtti állapot						Változás utáni állapot							Megjegyzés
Hrsz	Alrészlet		Terület	AK	Hrsz	Alrészlet		Terület	AK	Szolgalmi és egyéb jogok			
	jel	műv. ága				Min.o.	ha. m ²				jel	műv. ága	
91		kivett, áruháza, udvar és épület	0.0588	-	91		kivett, áruháza, udvar és épület	0.0588	-				
140		kivett, közterület	0.9832	-	140		kivett, közterület	0.9832	-	Vezetékg. 38 m ² E.ON Zrt., Győr			
Összesen:			1.0420					1.0420					

A változás akaratunknak megfelelően történt:

A vázrajz méretek levételére nem alkalmas. **"GEFORINNO" Bt.**
8265 Hegymagas, Petőfi u. 43.
Hegymagas, 2019. augusztus 05. Lev. cím: 8300 Tapolca, Szent L. u. 1.
Adószám: 25857957-1-19
Készítő és minőséget tanúsító: **SZÁMVEVŐ-LEZÁRÓ**
E-mail: geforinno@gmail.com
Földmérő ig. száma: "6261DÓZÓ"
Ing. rend. min. szám: 1822/2003

A helyrajzi számozás és a területszámítás helyes. Ez a záradék a keltezésétől számított egy évig hatályos.

Tapolca, 2019. aug. 07. nap

Záradékoló:


Ing. rend. min. száma:

Balogh Mária
Balaton-tervező
Földmérő ikt. sz.
1533/1996.

Munkaszám: 152/2019

TELEKALAKÍTÁSI HELYSZÍNRAJZ
91, 140 hrsz-ú földrészek határrendezéséről

Méretarány: 1:500

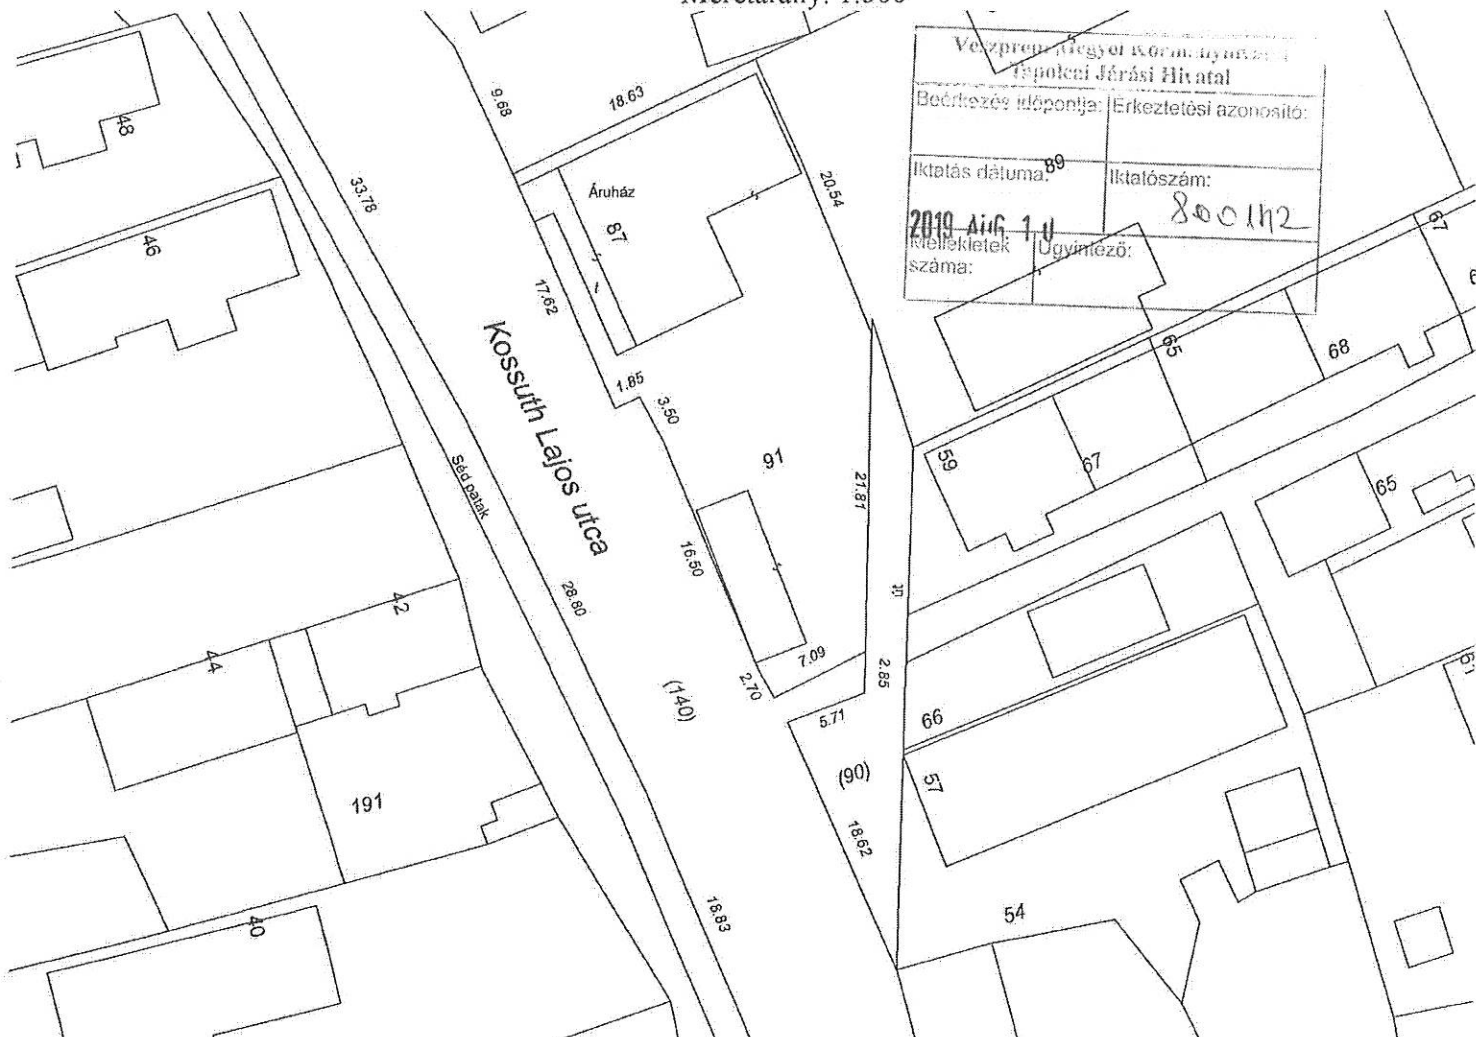

Változás után							
Helyrajzi szám	Alrészlet		Mín.o.	Terület		AK	Beépítettség mértéke % utána
	jel	műv.ág		ha	m ²		
1.	2.	3.	4.	5.	6.	7.	8.
91		kivett, áruház, udvar és épület		-	0588	0.00	35.0
140		kivett, közterület		-	9832	0.00	0.1
Összesen:				1	0420	0.00	

A beépítettség mértéke változás előtt a 91 hrsz-ú földrésznél 35.0 %, a 140 hrsz-ú földrészeknél 0.1 %.
Készült: Hegymagas, 2019.08.09.

"GEFORINNO" Bt.
8265 Hegymagas, Petőfi u. 43.
Lev. cím: 8300 Tapolca, Szent L. u. 1.
Adószám: 25857957-1-19
Számleaszám: 10400724-50526754-53811008
E-mail: geforinno@gmail.com
"KISZABÓZÓ"

Vidosa László
Minőségtanúsító/tervező
Ing.rend.min.sz.: 1822/2003