


**JoCREDŐ Human Kft**  
 1034 Budapest, Bécsi út 88-90.  
 Tel.: 0698524733  
 2020.08.17 17:39:41-1-41

**Jelmagyarázat**

- Tervezett vízvezeték
- Tervezett szennyvízcsatorna
- Meglévő elektromos kábel
- Meglévő gázvezeték
- Meglévő telefonkábel
- Meglévő vízvezeték
- Meglévő szennyvízcsatorna
- Meglévő csapadékvízcsatorna
- Meglévő távfűtésvezeték
- Meglévő TV, vagy info. kábel

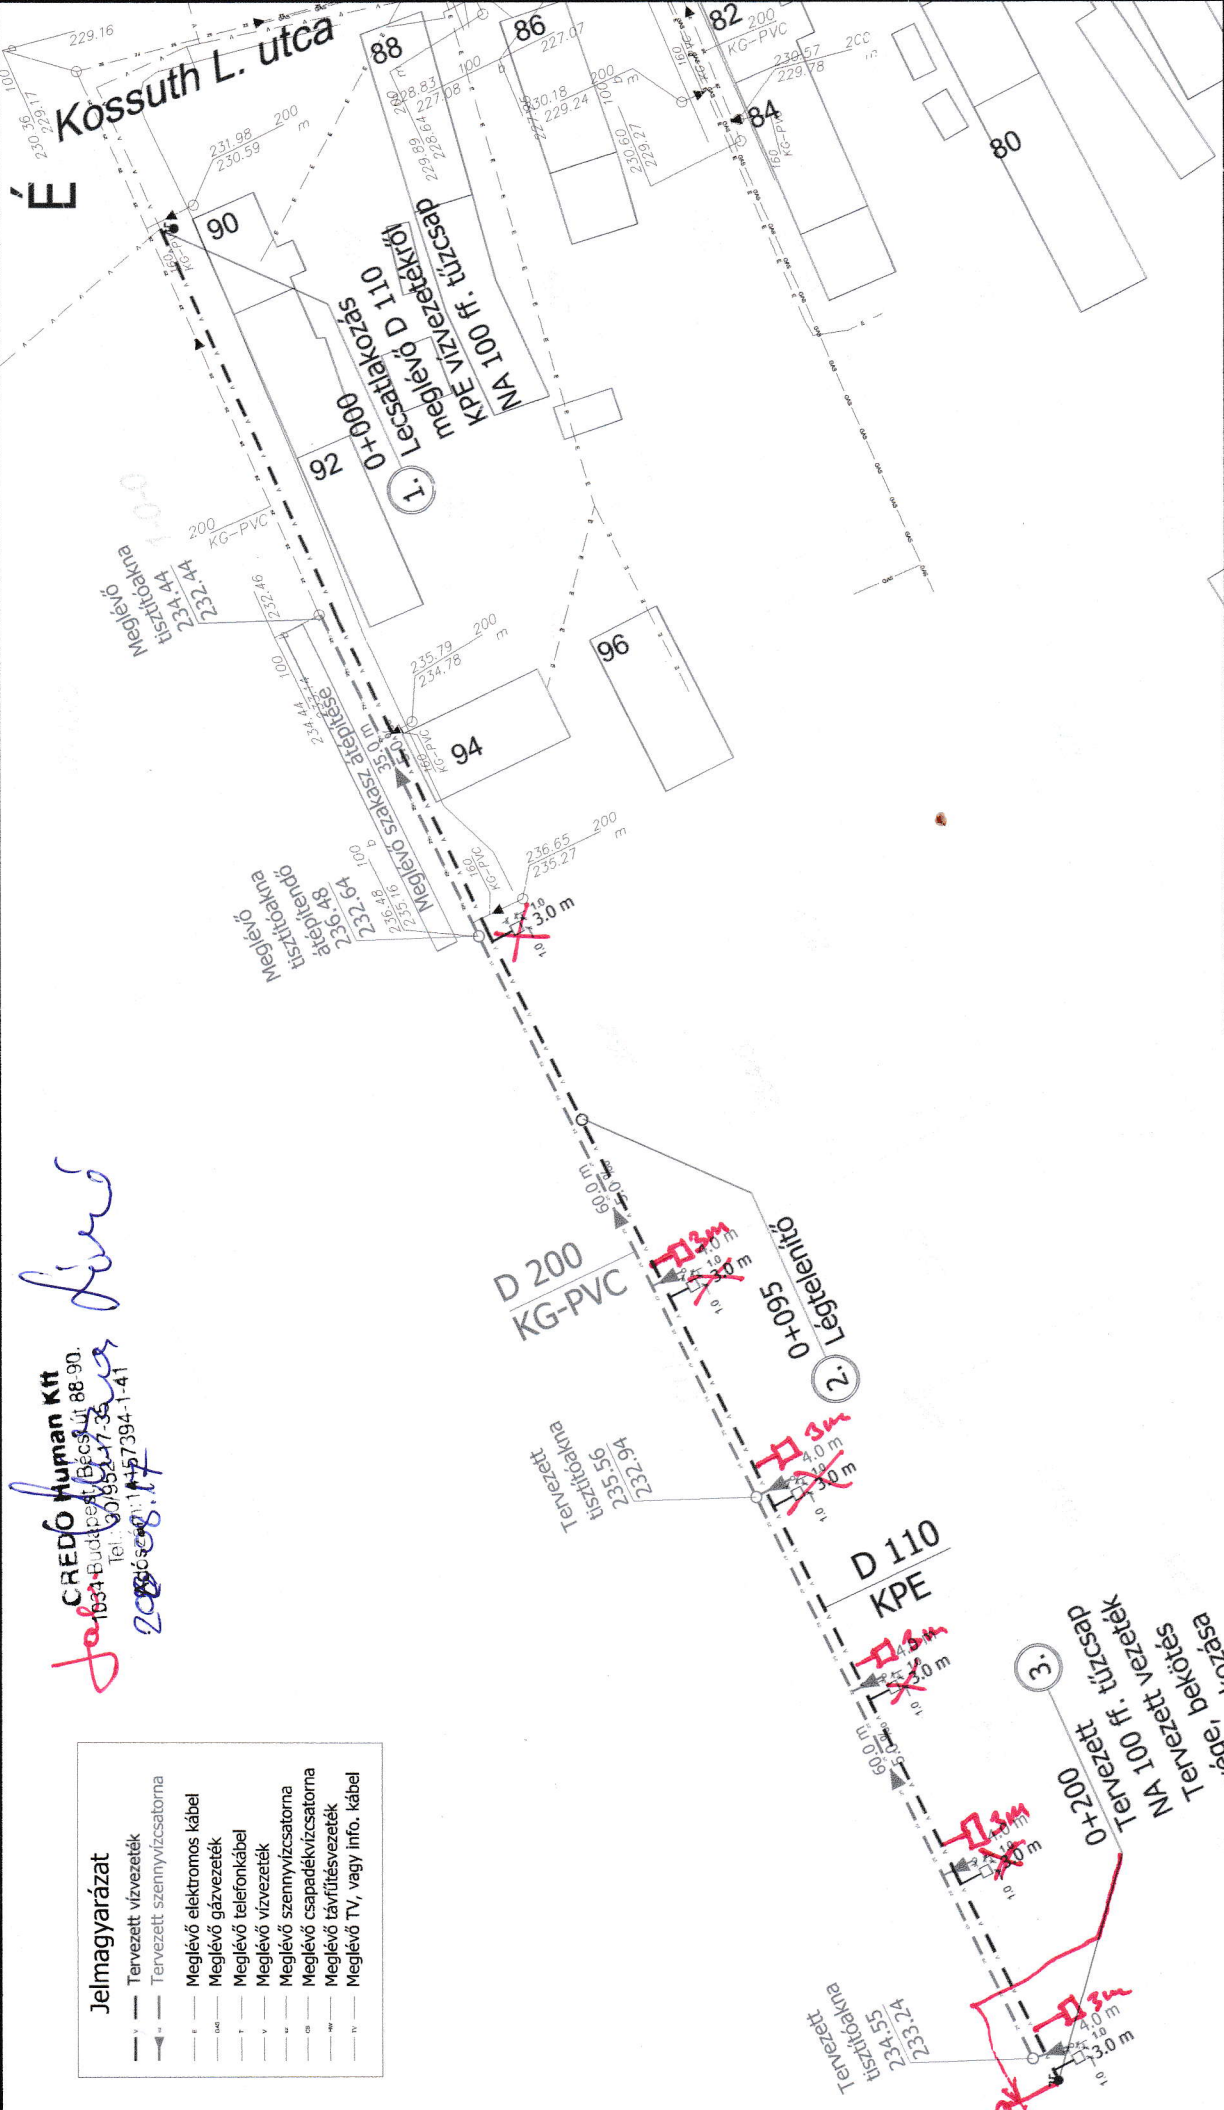

Tervező:	Pál Péter Pál Péter Vezél/19-01/19/2025	Terv tárgya:	Balatonhenye 264/1-6 hrsz.-ú ingatlanok vízellátása és szennyvízelvezetése
Szerkesztő:	Pál Péter Pál Péter Vezél/19-01/19/2025	Rajz tárgya:	
Rajzoló:	Pál Péter Pál Péter Vezél/19-01/19/2025	Méretarány:	1 : 500
Ellenőrizte:	Pál Péter Pál Péter Vezél/19-01/19/2025	Műsorszám:	BH3/2020.
Dátum:	2020. december	Rajzszám:	H-1.



Cím: Veszprém, Fűredi u. 43.  
 Mobil: 30 9898-824  
 Email: petrovai@petrovai.hu  
 Megbízó/Építész: Mészáros László  
 Tervező: Pál Péter  
 Műsorszám: BH3/2020.  
 Rajzszám: H-1.